





פסגות שפיר

בראש העין החדשה

מיני פנטהאוז 4 חדרים / בניין B

102 מ"ר + 27 מ"ר מרפסת

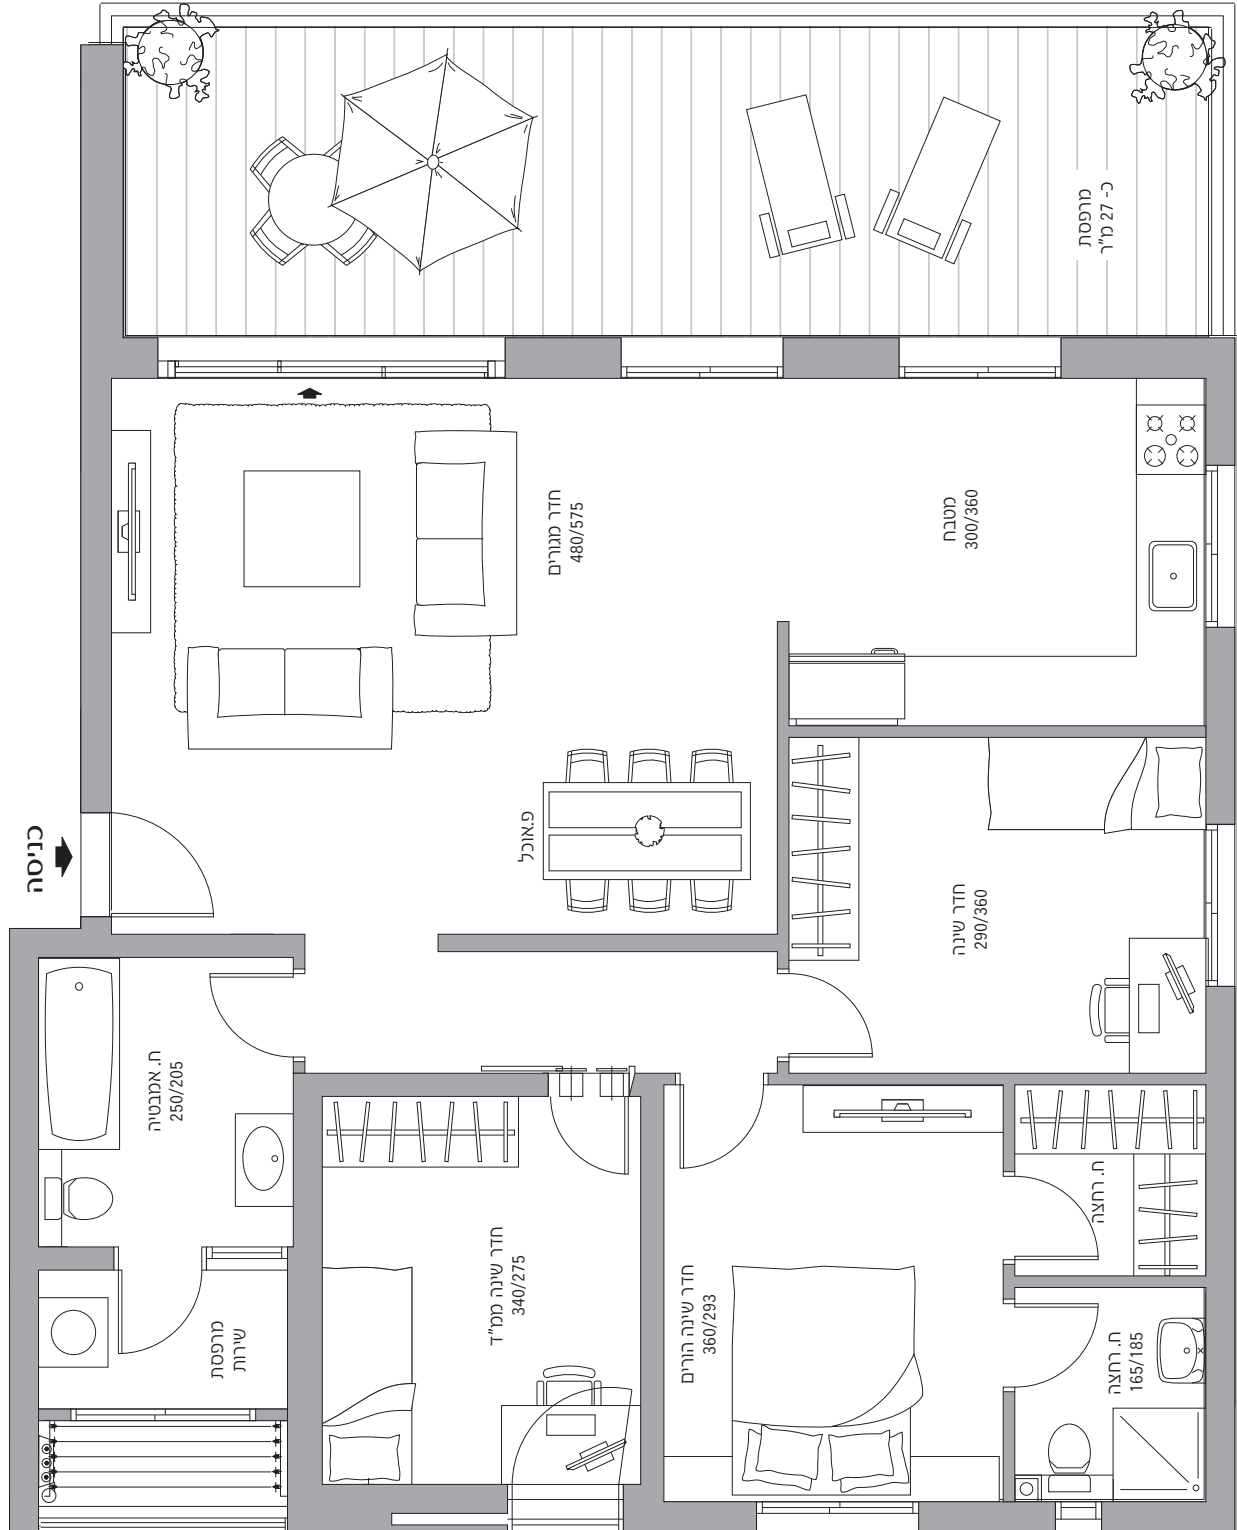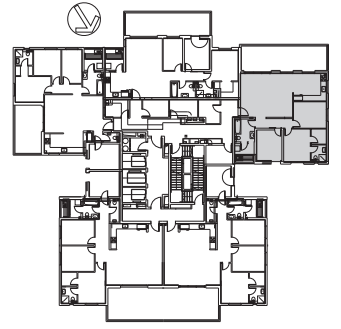

מסתור כביסה